

Budynek magazynowy Warszawa-Wawer

ul. Hermanowska

PIĘTRO

biuro nr 1
19 m²

komunikacja
39 m²

pom. porzadkowe
2 m²

pokój śniadań
6 m²

WC
3 m²


szatnia/lazienka
8 m²

kotłownia
5 m²

biuro nr 2
11 m²

biuro nr 3
10,2 m²

biuro nr 4
43,8 m²

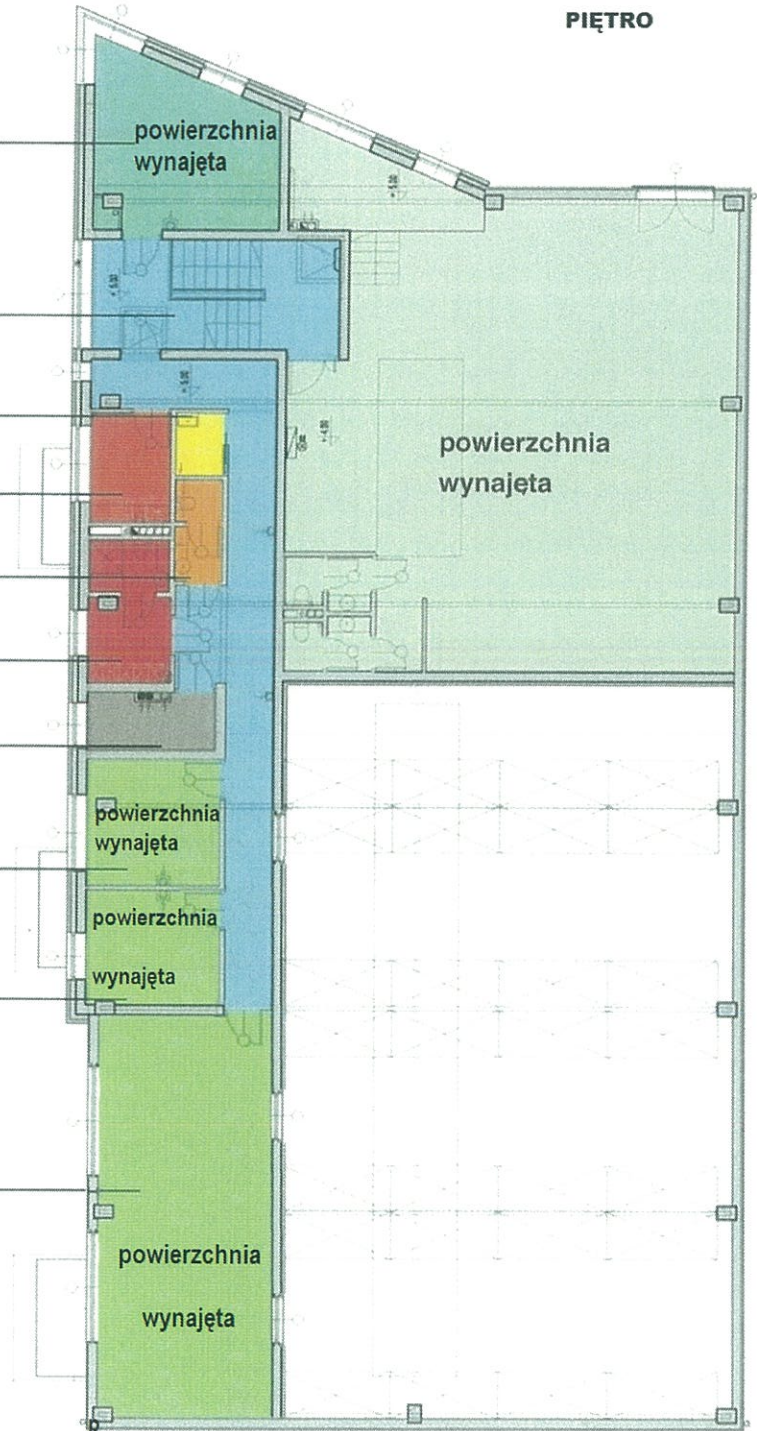

ul. Płowiecka

Wysokość pomieszczeń biurowych = 2,57 m